
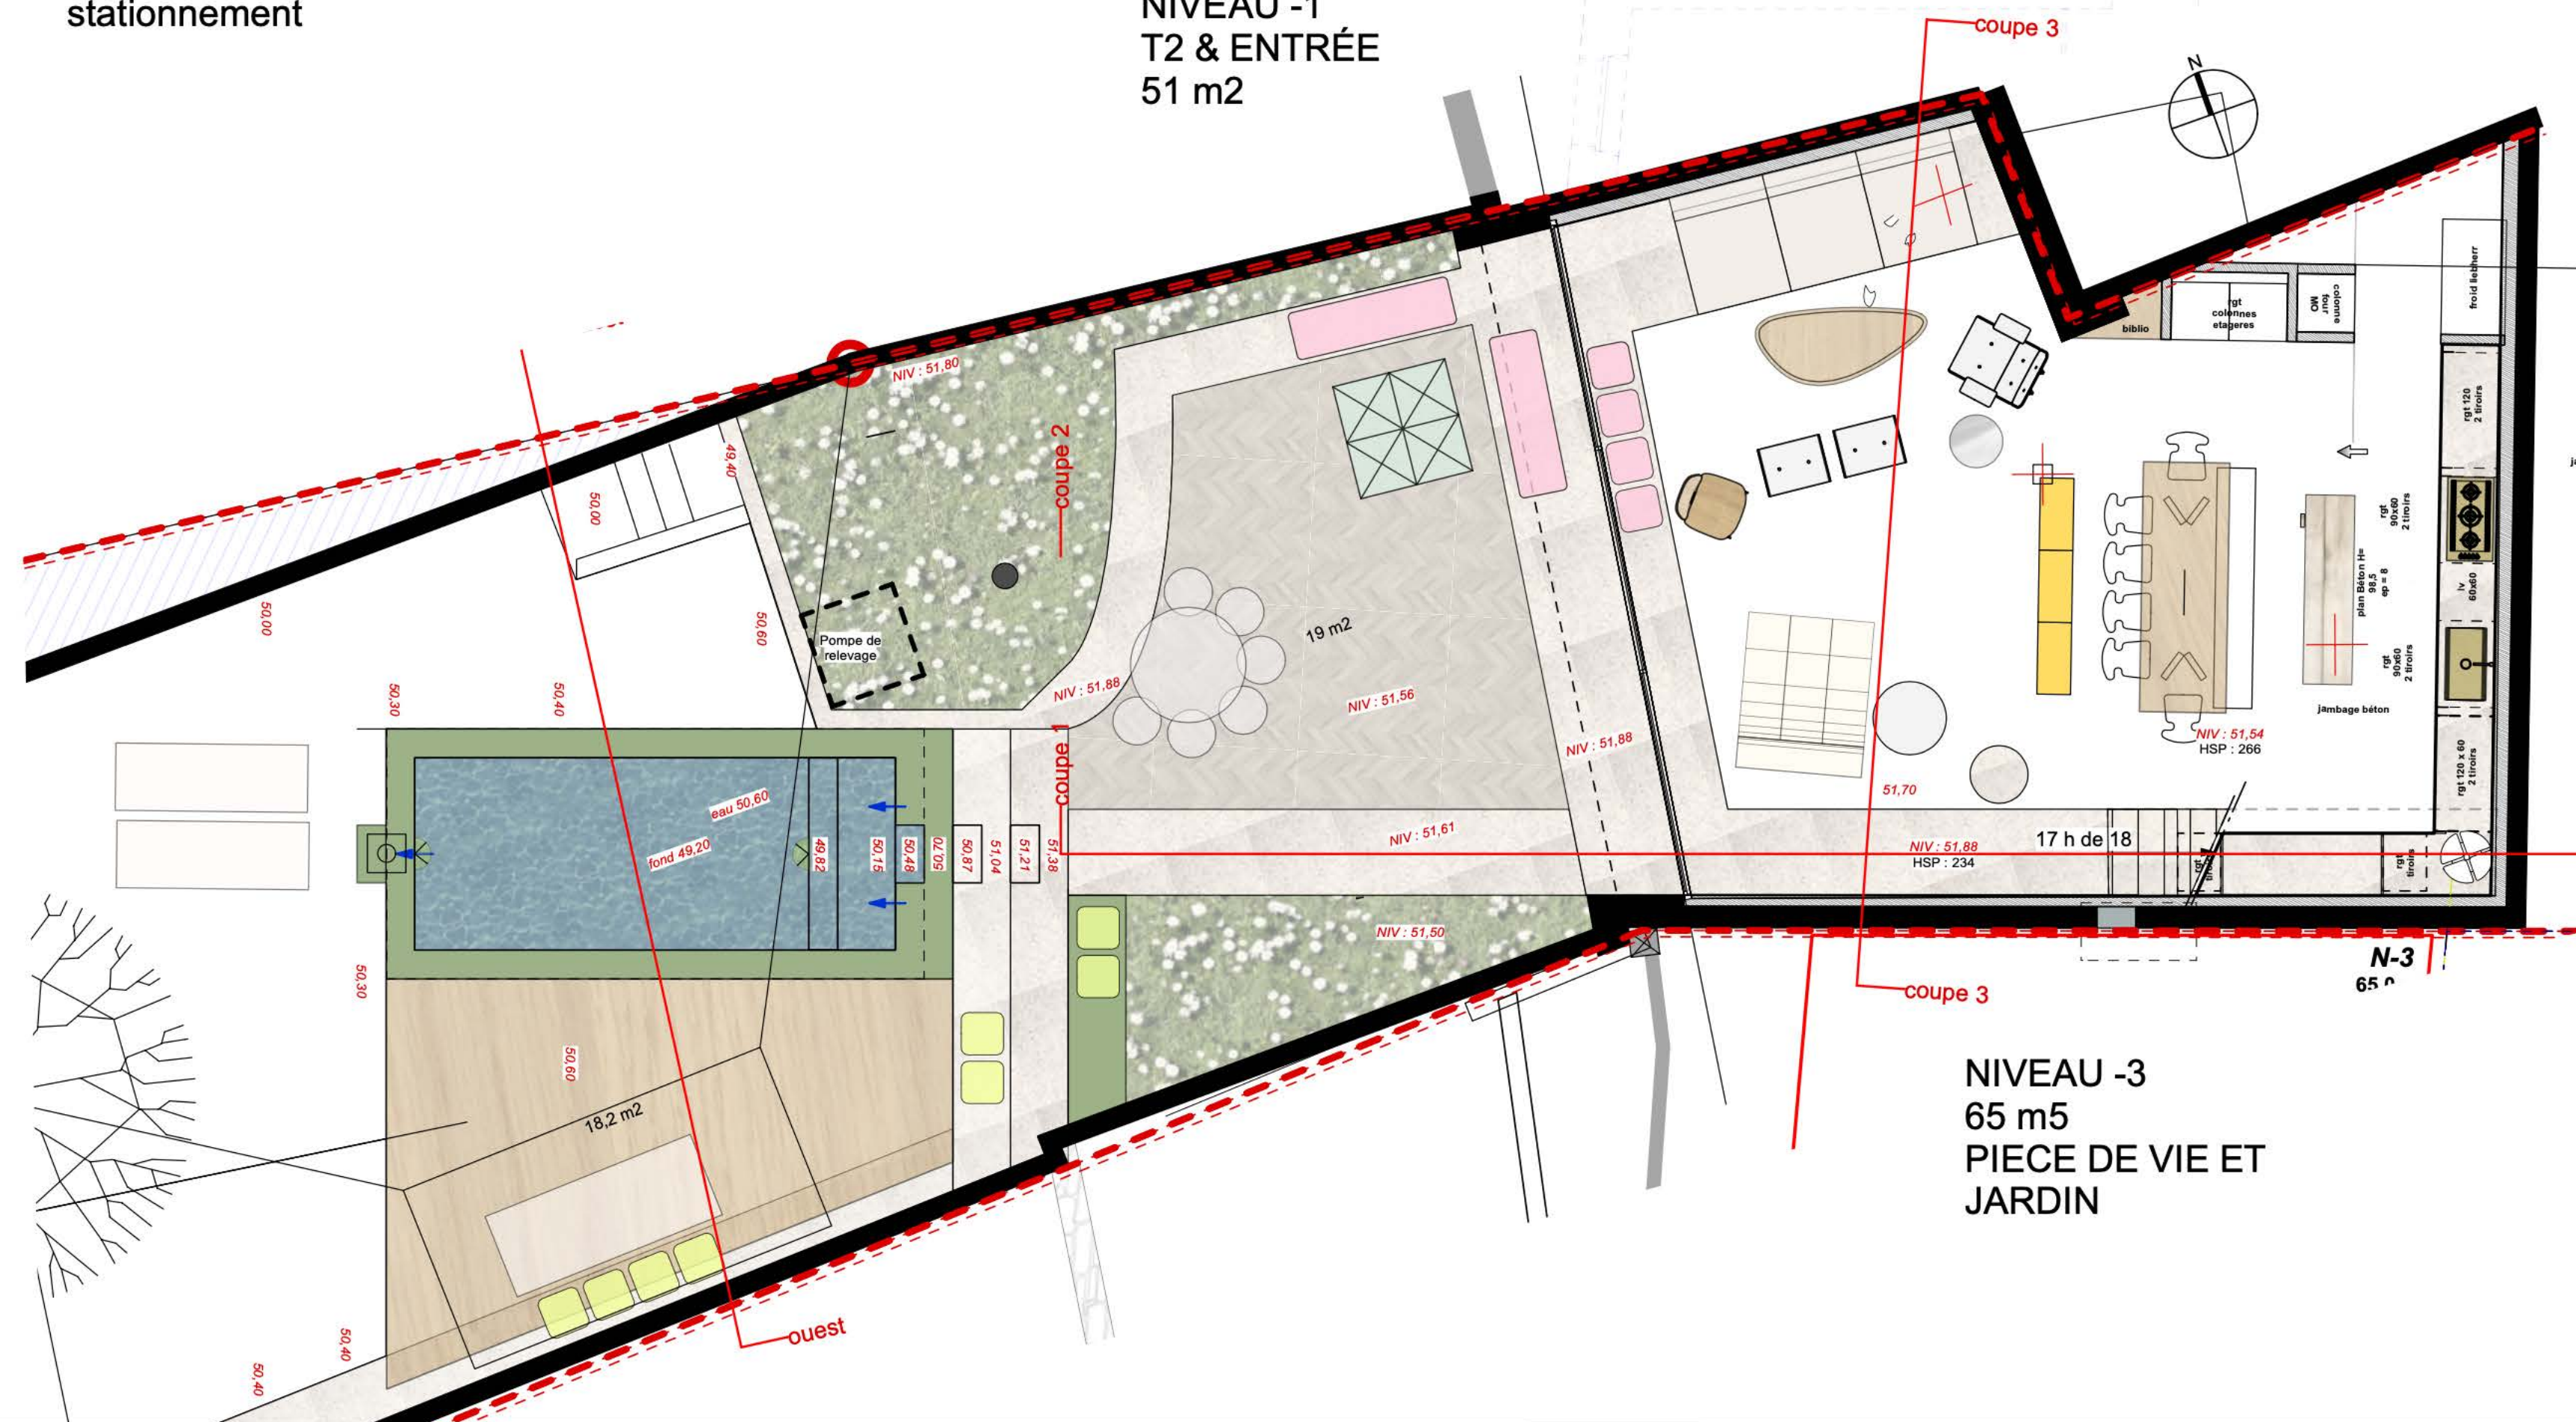
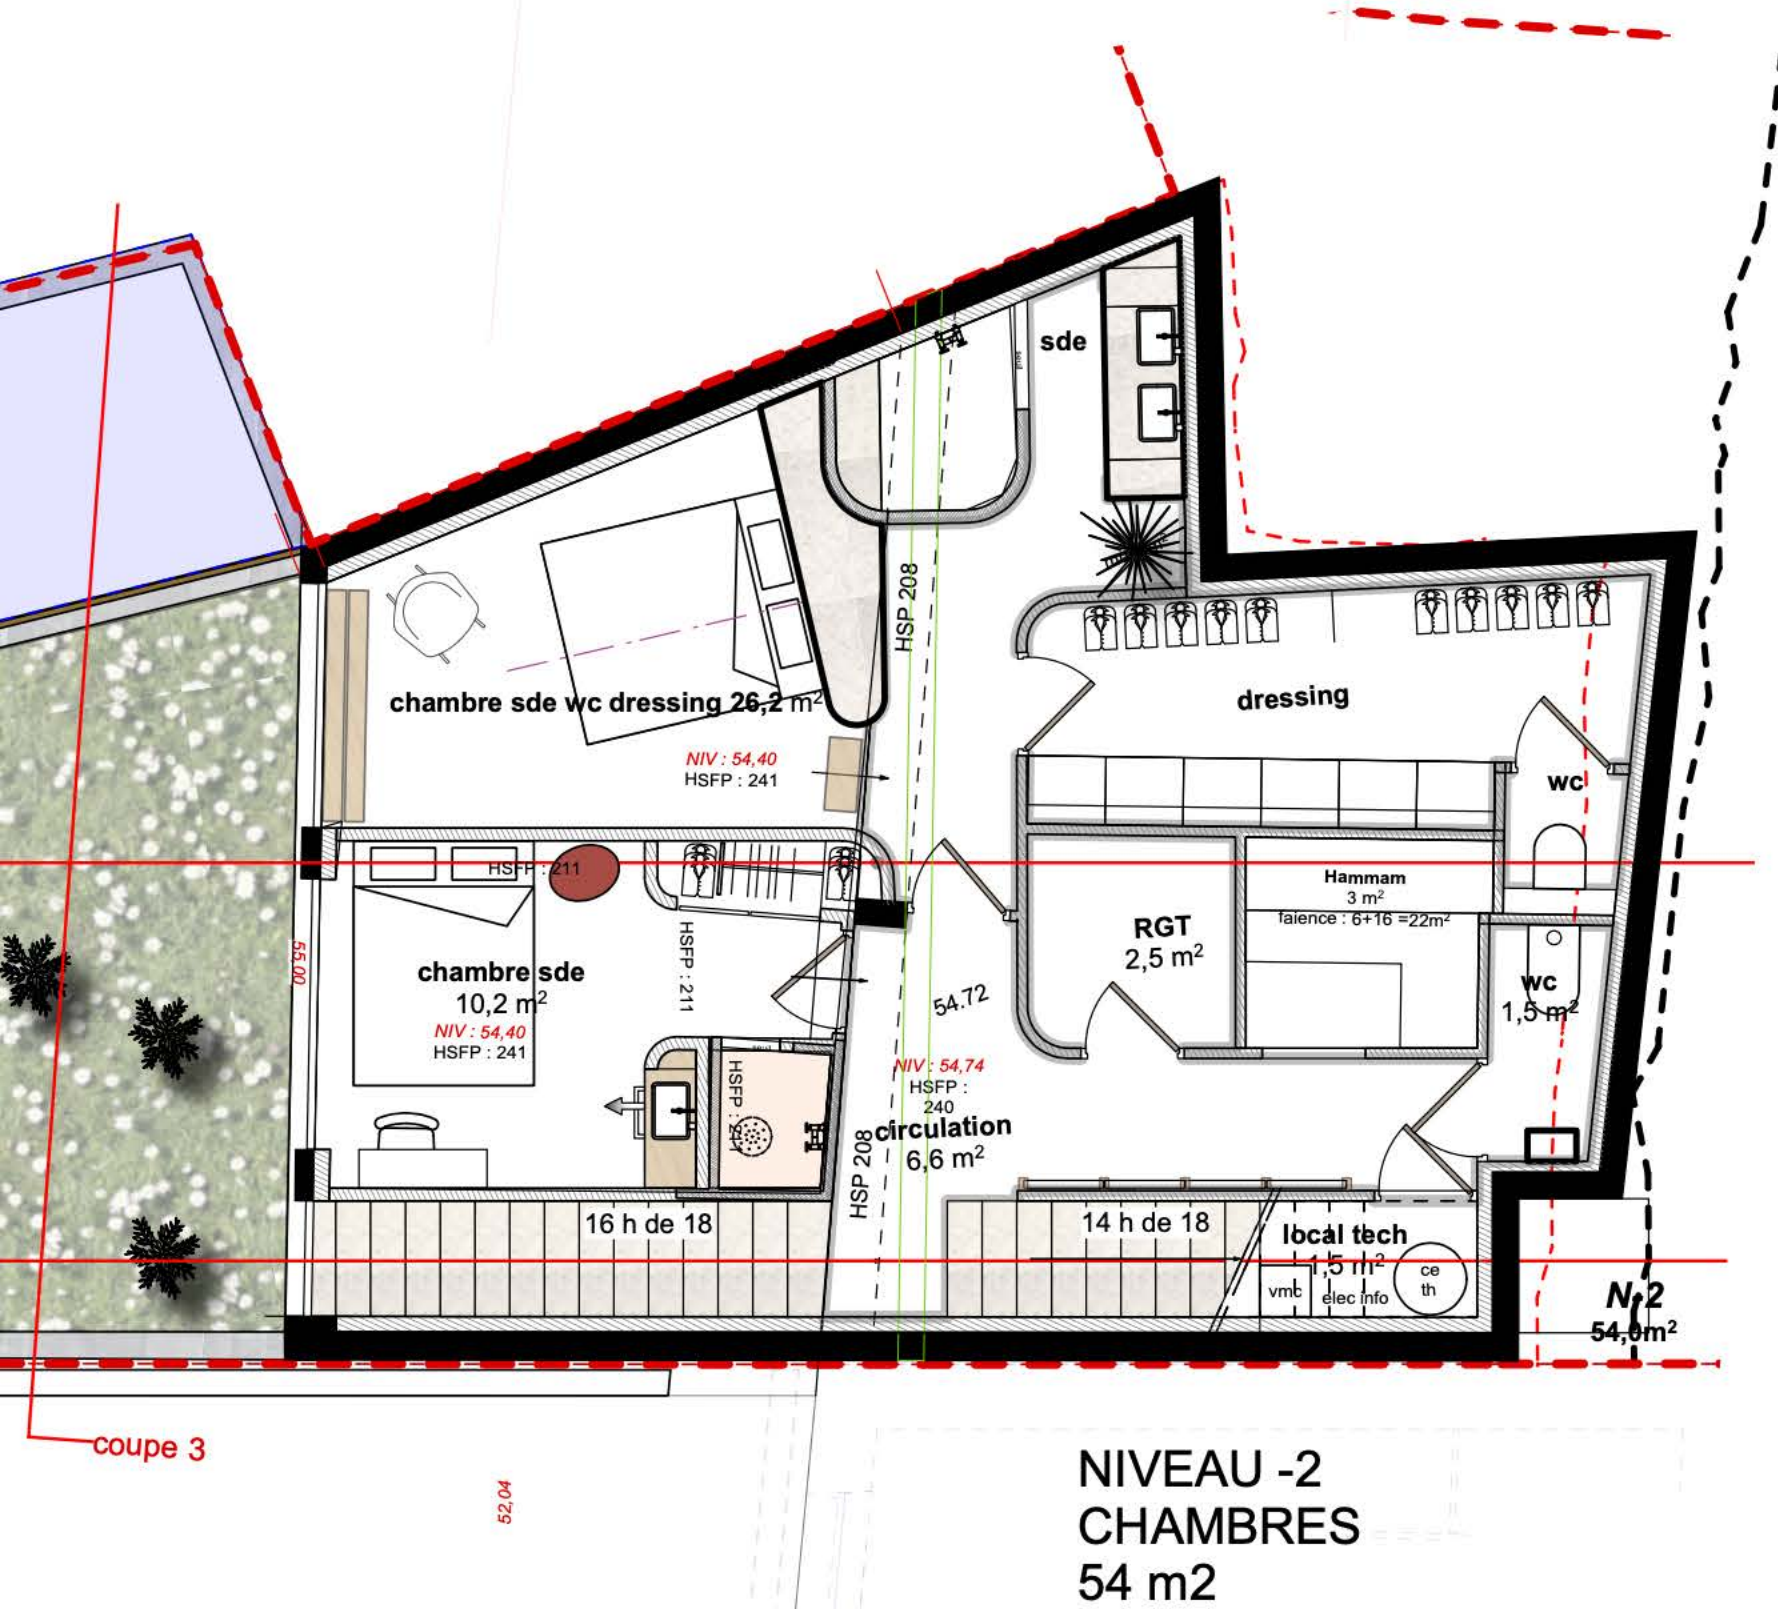
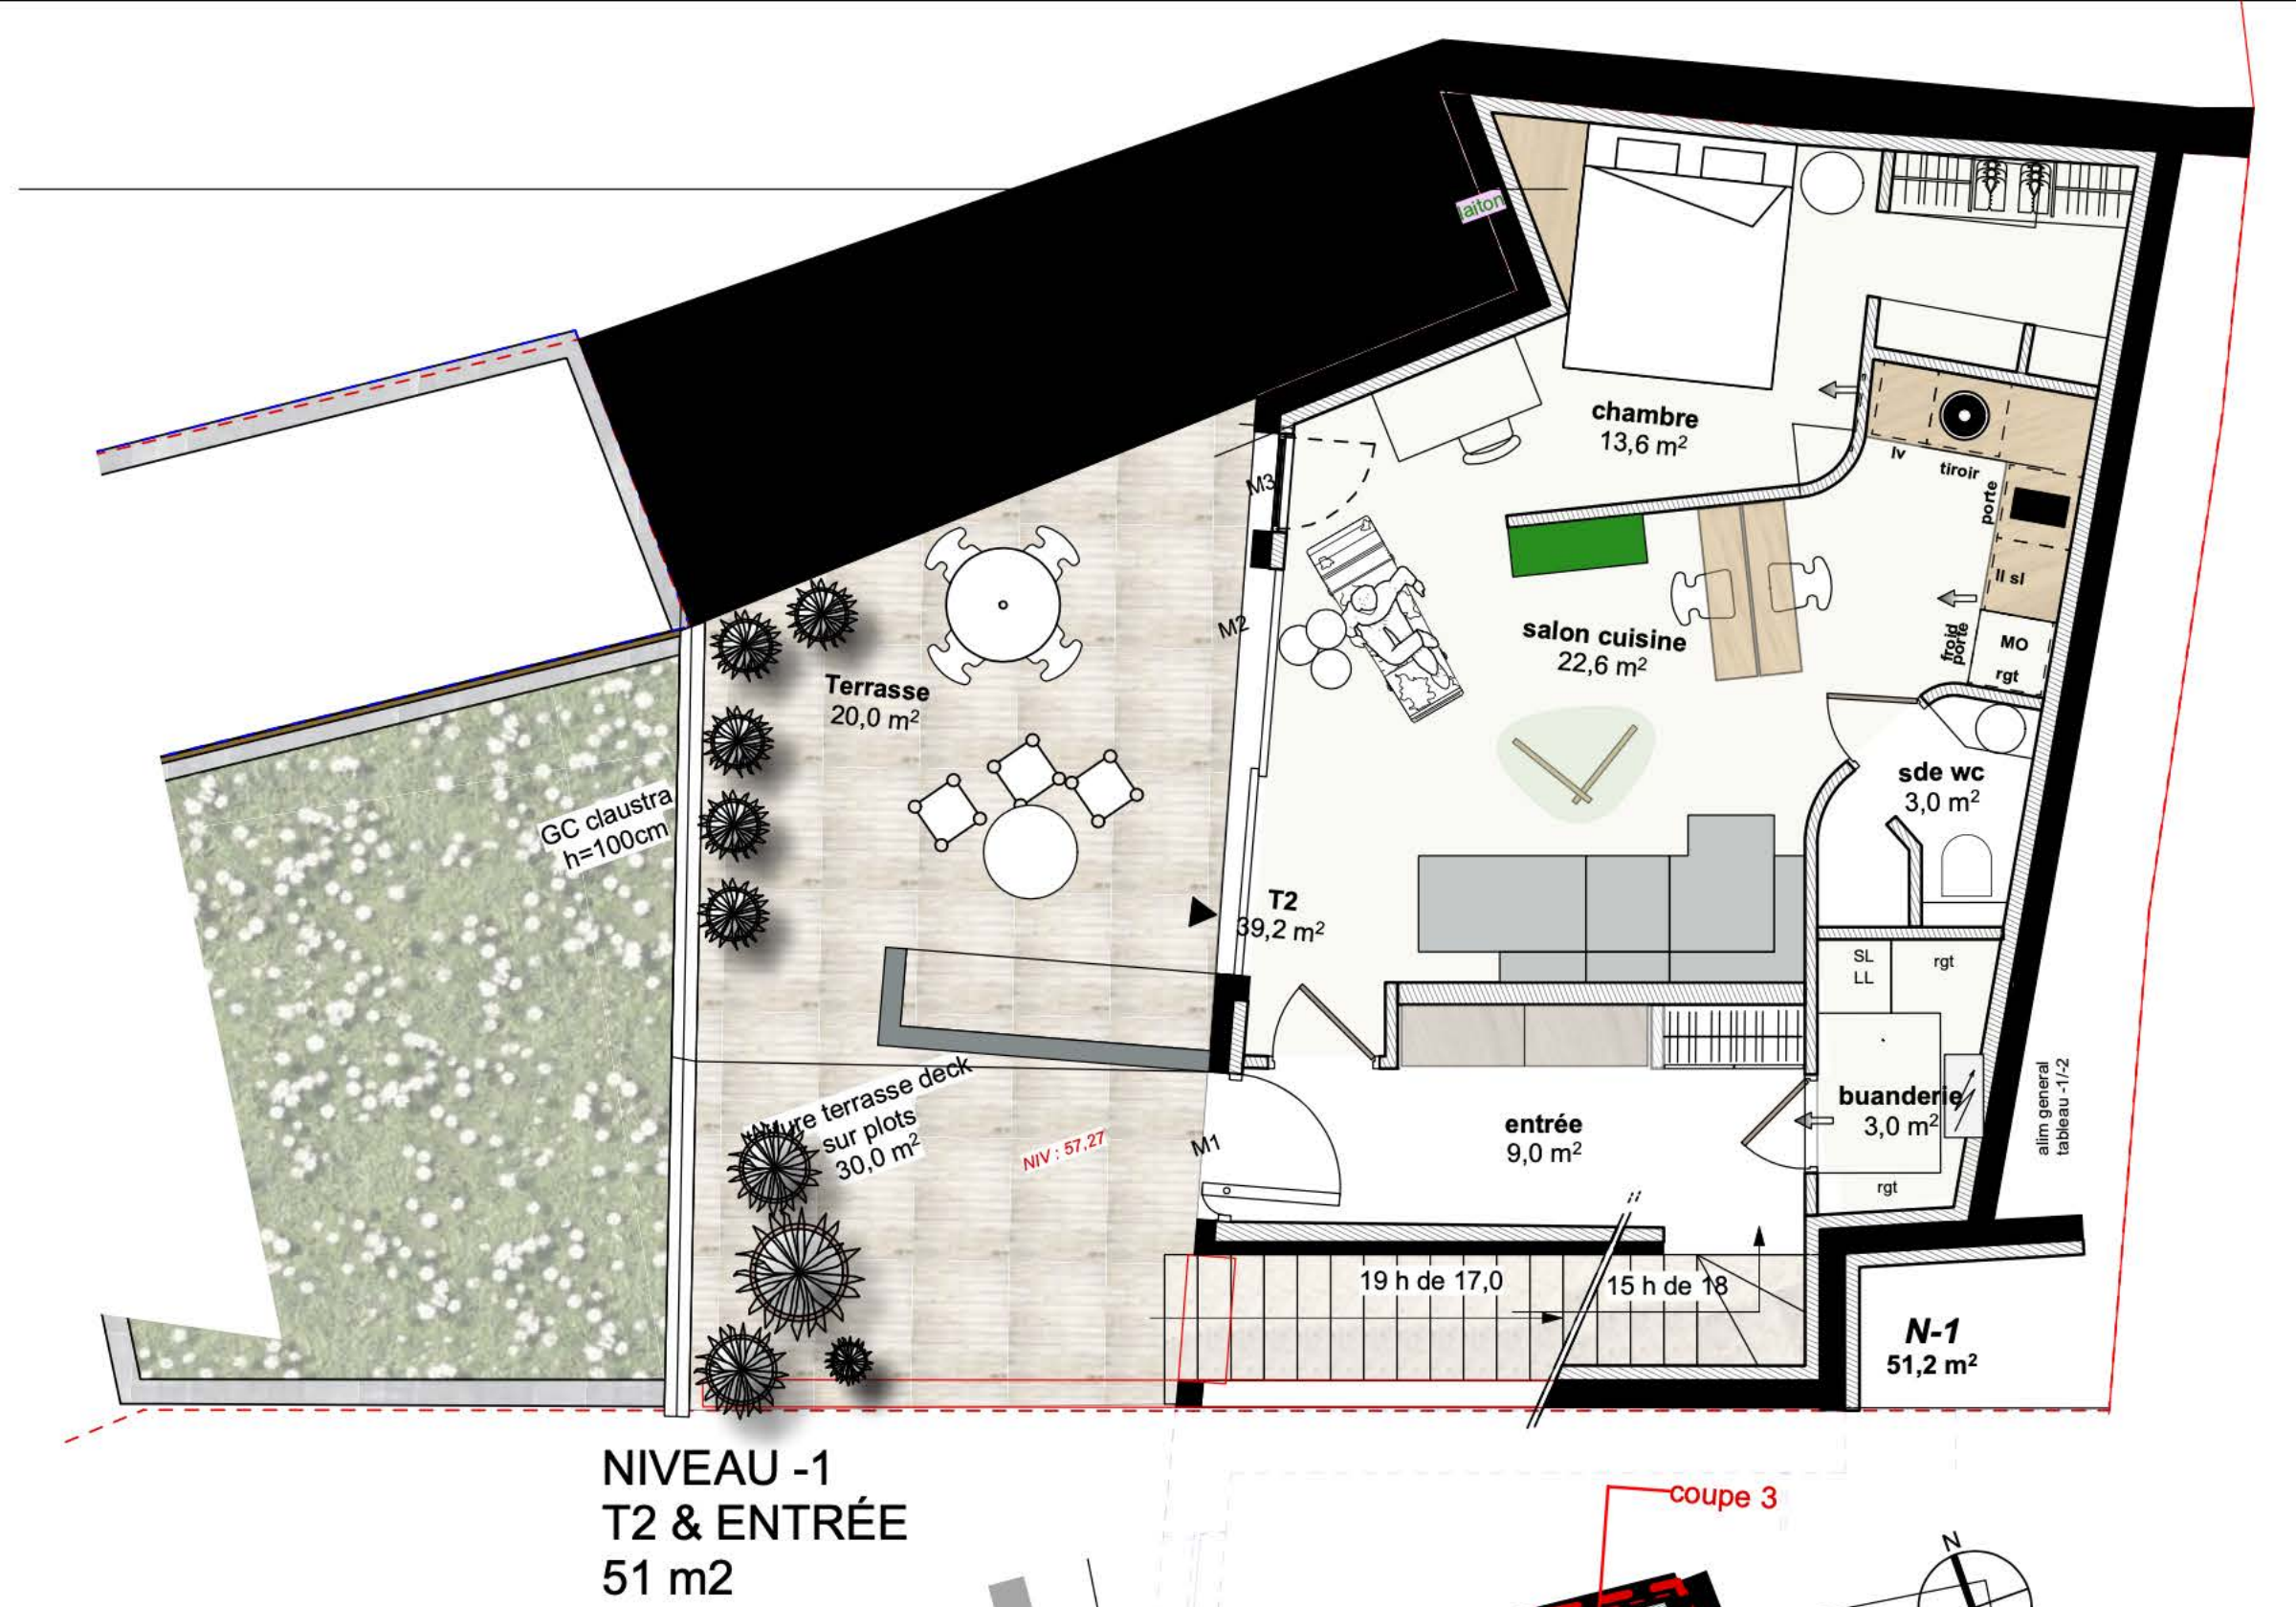


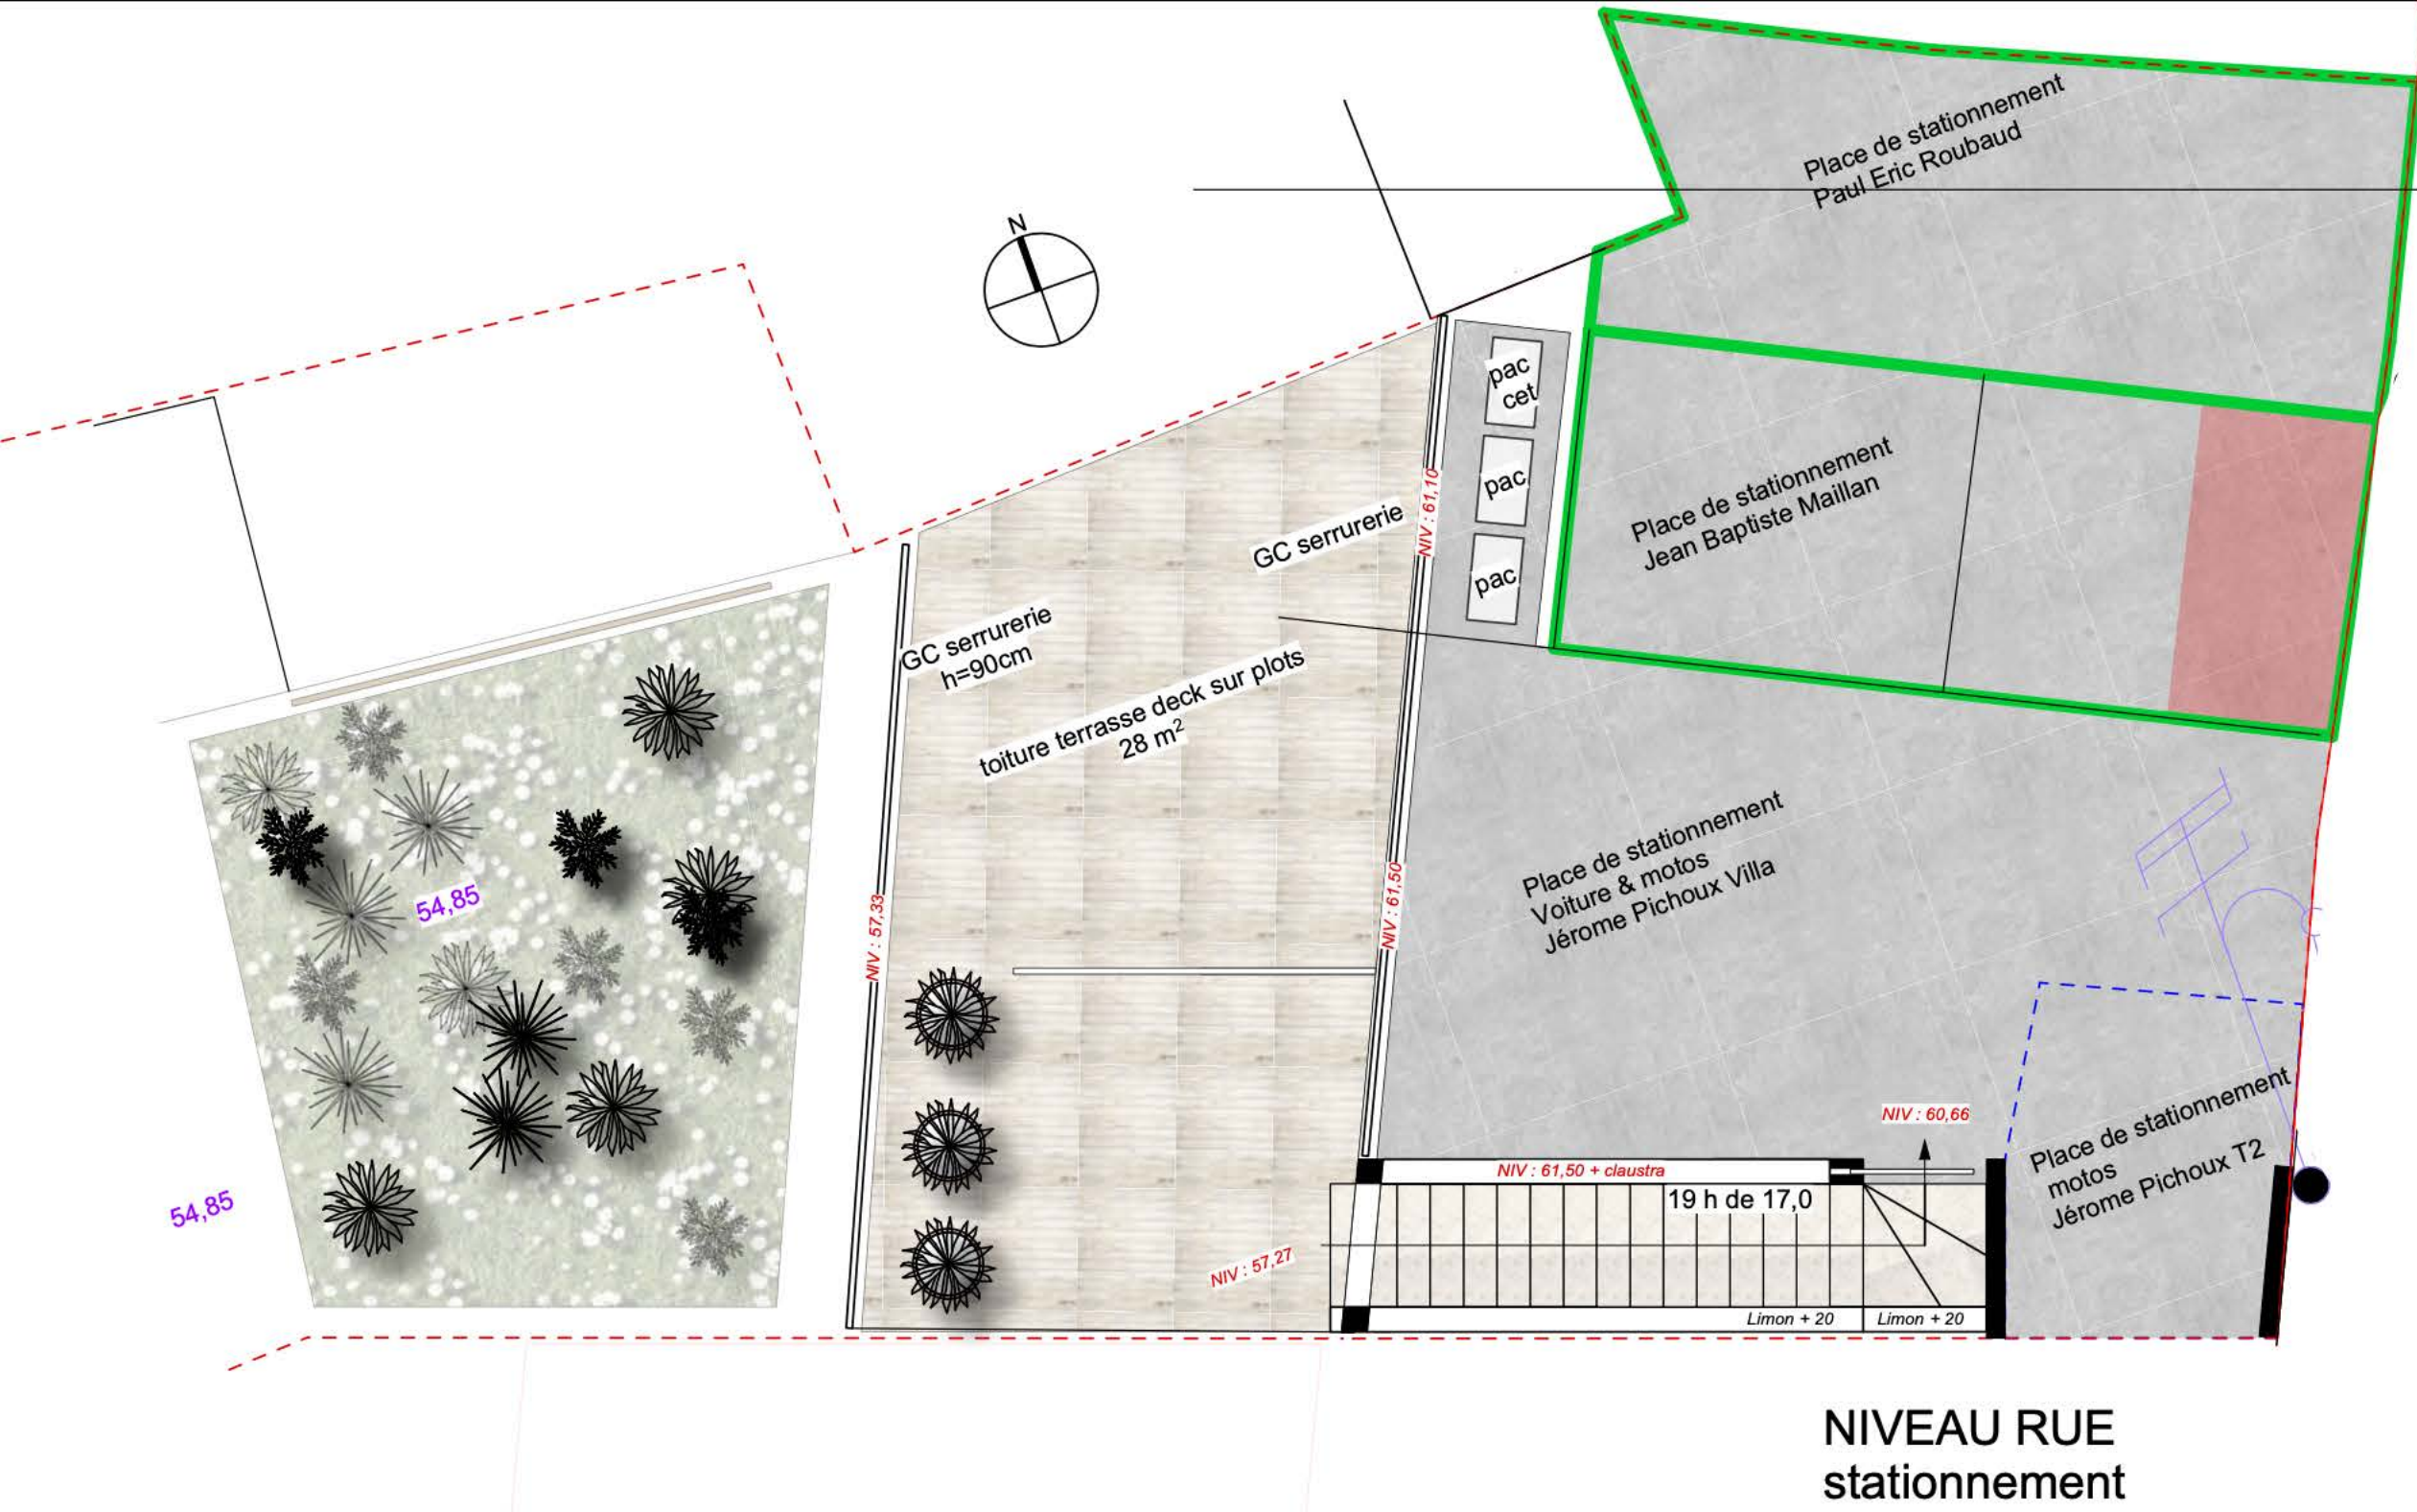

DCE	Opération	Maîtrise d'ouvrage	Document :		Indice 0	Ces documents ne sont pas des documents d'exécution. Les côtes sont données à titre indicatif et devront être relevées et vérifiées par les entreprises.			
	Construction d'une maison d'habitation 32 rue Emile Duployé - 13007 Marseille	Jérôme Pichoux 32 rue Emile Duployé - 13007 Marseille	Plans des niveaux		État :	Échelle :	Format :	Date :	Page :
					PRO	1/100	A3	decembre 2023	